Herceghalom Község
Önkormányzata

	Leadás		Előterjesztés			
	Dátum	Aláírás	Nyílt	Zárt	Egyszerű	Minősített
Előterjesztő: Polgármester			X		X	
Ügyintéző			Bizottsági tárgyalás időpontja			
Pénzügyi előadó						
Jegyző	05.10.		HKB		PTB	
Polgármester	05.12.				X	

Meghívott személy: -
Melléklet: 3 db árajánlat

ELŐTERJESZTÉS
Herceghalom Község Önkormányzata Képviselő-testületének
2023. június 06. napján megtartásra kerülő nyilvános munkaterv szerinti ülésére

Tárgy: Döntés a temetőkápolna bejárata előtti rámpa kialakítása tárgyában.

Tisztelt Képviselő-testület!
Tisztelt Bizottsági Tagok!

Varga Tamás építész elkészítette a temetőkápolna előtti lépcső átépítésének és rámpa kialakításának tervét, valamint a tervezői költségvetési kiírást, amelyre 3 árajánlat érkezett.

A temetőkápolna bejárata előtti rámpa kialakításra érkezett árajánlatok a következők:

I. Adrup Kft. 2053 Herceghalom, Liliom lejtő 2.
679.688-Ft + ÁFA = 863.203,-Ft

II. György-Karai Klaudia Judit 1192 Budapest, Határ út 24. FS em.1.
968.565,-Ft + 0% ÁFA = 968.565,-Ft

III. Fazsindely Kft 2072 Zsámbék, Bethlen Gábor utca 2.
745.725,-Ft + ÁFA = 947.070,-Ft

Kérem a Tisztelt Képviselő-testületet, hogy az előterjesztés megvitatása után az alábbi határozatot fogadják el!

Határozati javaslat:

Herceghalom Község Önkormányzata Képviselő-testületének
……../2023.(VI. 06.) számú határozata:

1. Herceghalom Község Önkormányzatának Képviselő-testülete úgy határoz, hogy a temetőkápolna előtti rámpa kialakításával az Adrup Kft. (2053 Herceghalom, Liliom lejtő 2.) kivitelezőt bízza meg 679.688,-Ft + ÁFA = 863.203,-Ft értékben.

2. Herceghalom Község Önkormányzatának Képviselő-testülete az 1. pontban foglalt feladatok ellátására a fedezetet az önkormányzat 2023. évi költségvetéséről szóló 7/2023. (III.09.) önkormányzati rendeletében az általános tartalékkeret terhére biztosítja.

3. Herceghalom Község Önkormányzatának Képviselő-testülete felhatalmazza Csizmadia Zsuzsanna polgármestert a vállalkozási szerződés aláírására.

Felelős: Csizmadia Zsuzsanna polgármester.
Határidő: 2023. június 15.

Herceghalom, 2023. május 10.

Csizmadia Zsuzsanna sk.
polgármester

HERCEGHALOMI POLGÁRMESTERI HIVATAL
2053 Herceghalom, Gesztenyés út 13.
Tel.: 23/530 560 e-mail: polgarmester@herceghalom.hu

Adrup Kft
2053 Herceghalom, Liliom lejtő 2
+36309246169

Építészeti összesítő

Temető rámpa kialakítása

2053 Herceghalom, Őszirózsa u. Hrsz.:220/2

Munkanem megnevezése	Anyag összege	Díj összege
Irtás, föld és sziklamunka	39 795	139 943
Burkolás	208 300	291 650
Összesen:	**248 095**	**431 593**

Anyag és díj összesen:	679 688
+27 % ÁFA	183 516
Mindösszesen:	**863 203**

Herceghalom, 2023. május 2

Bagi Csaba
ügyvezető

Fazsindely Kft. 2072
Zsámbék, Bethlen Gábor
utca 2.

Építészeti összesítő

Temető rámpa kialakítása
2053 Herceghalom, Őszirózsa u. Hrsz.:220/2

Munkanem megnevezése	Anyag összege	Díj összege
Irtás, föld és sziklamunka	38 696	157 991
Burkolás	224 958	324 080
Összesen:	**263 654**	**482 071**

Anyag és díj összesen:	745 725
+27 % ÁFA	201 346
Mindösszesen:	**947 070**

Zsámbék, 2023. május 5

László Árpád
ügyvezető

GYÖRGY-KARAI KLAUDIA JUDIT e.v.
1192 BUDAPEST, HATÁR ÚT 24 FS em. 1
57208163-1-43

Építészeti összesítő

Temető rámpa kialakítása
2053 Herceghalom, Őszirózsa u. Hrsz.:220/2

Munkanem megnevezése	Anyag összege	Díj összege
Irtás, föld és sziklamunka	44 800	210 885
Burkolás	243 520	469 360
Összesen:	**288 320**	**680 245**

Anyag és díj összesen: 968 565

Budapest, 2023. május 06

GYÖRGY-KARAI KLAUDIA JUDIT e.v.
1192 BUDAPEST, HATÁR ÚT 24 FS em. 1
57208163-1-43

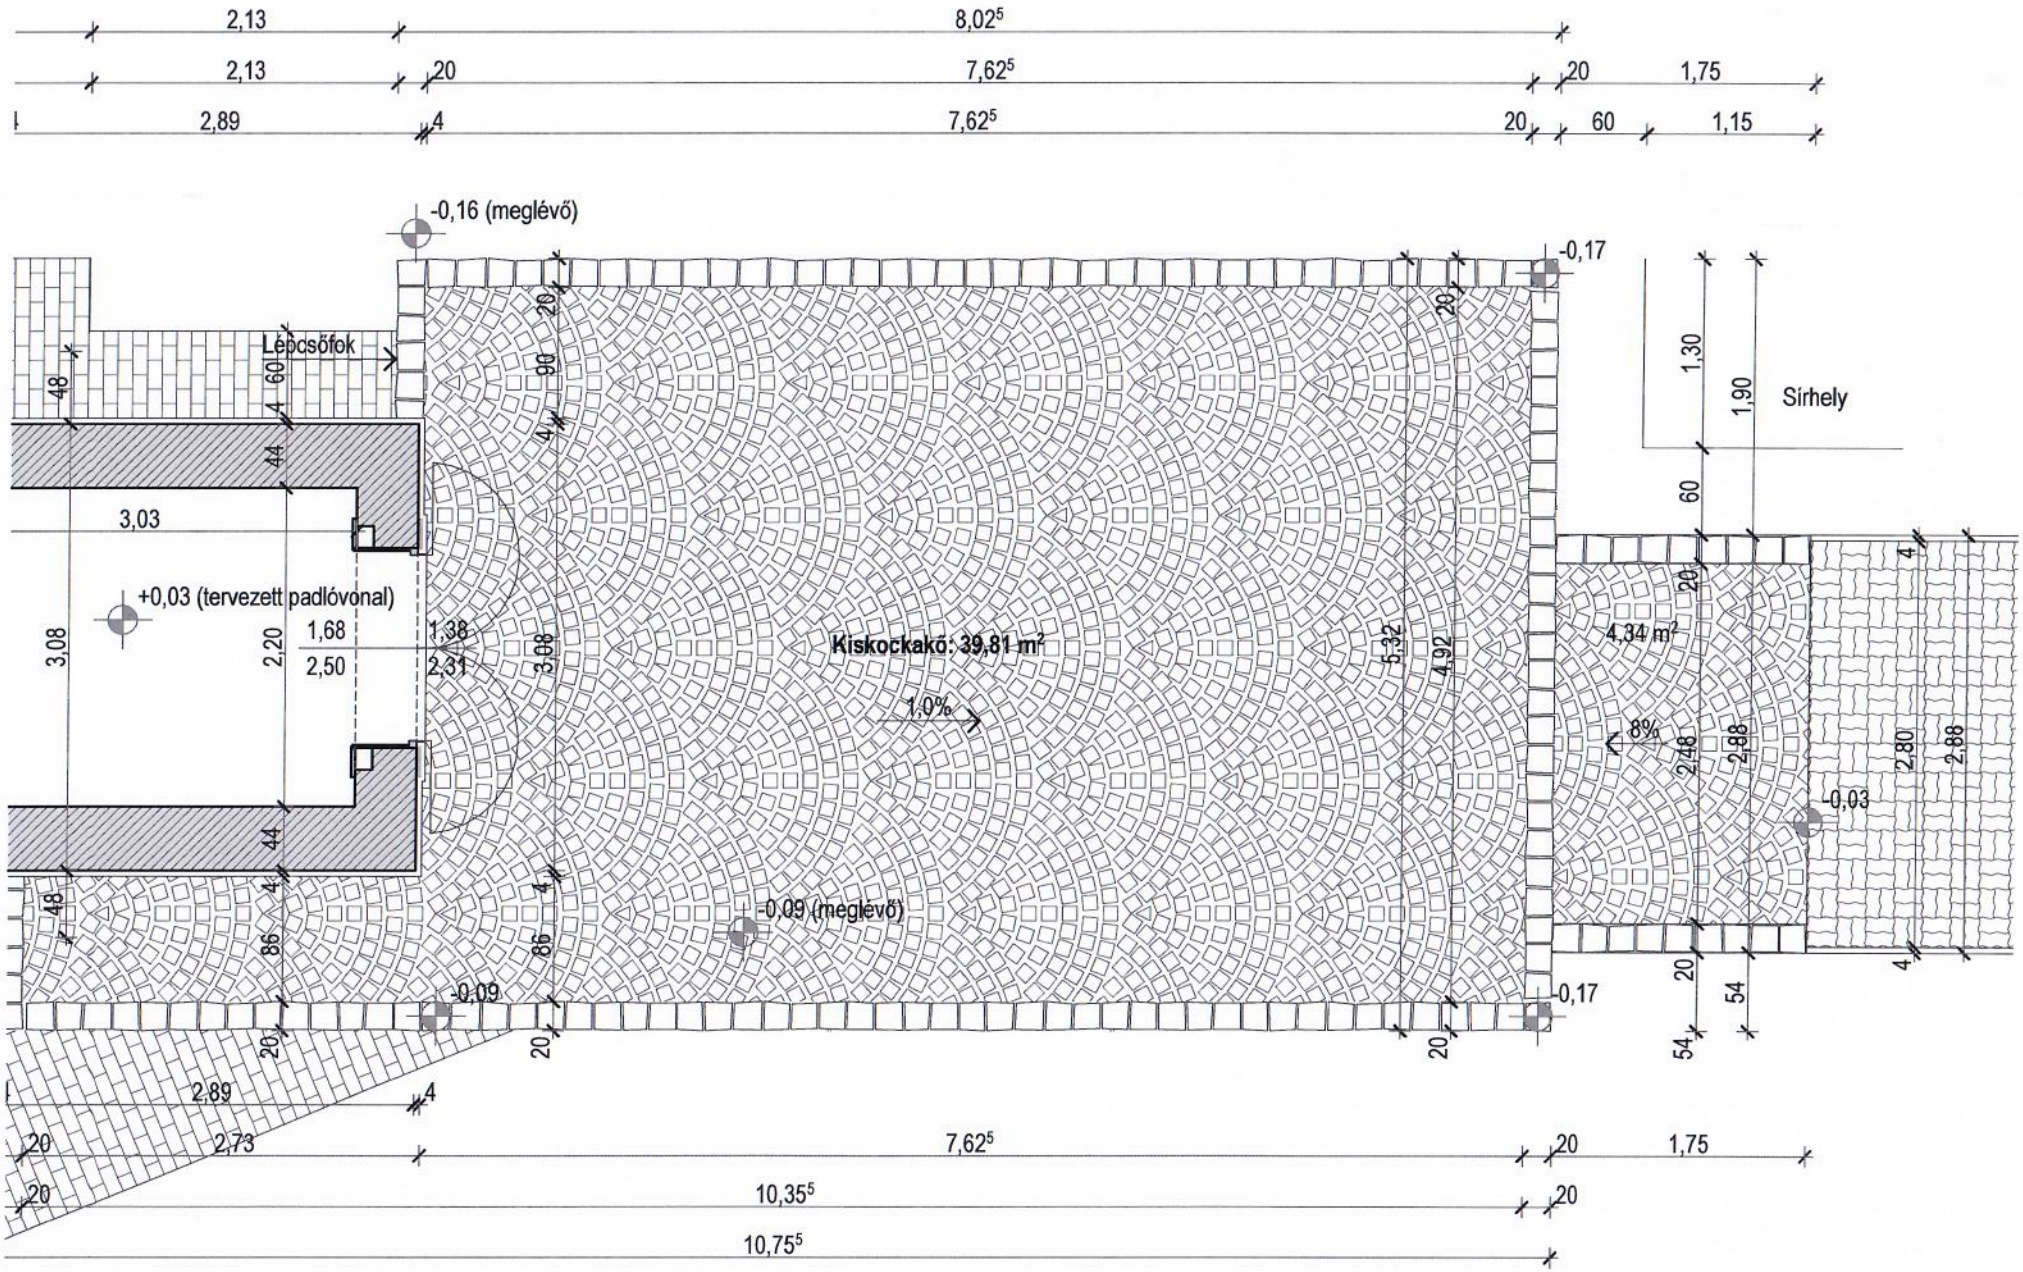
2,13
8,02⁵
2,13
20
7,62⁵
20
1,75
2,89
4
7,62⁵
20
60
1,15
-0,16 (meglévő)
-0,17
Lépcsőfok
48
60
4
44
3,03
+0,03 (tervezett padlóvonal)
3,08
2,20
1,68
2,50
1,38
2,31
3,08
20
90
4
Kiskockakő: 39,81 m²
1,0%
5,32
4,92
20
1,30
1,90
Sírhely
60
4,34 m²
8%
2,48
2,88
2,80
2,88
-0,03
4
-0,09 (meglévő)
86
-0,09
-0,17
20
54
2,89
2,73
7,62⁵
20
1,75
10,35⁵
10,75⁵

M 1:50