


TERVEZETT ZÖLDFELÜLET
gyepfelülvetés
humuszerterítéssel, talajjavítással

Happy Jump 8156F
elliptikus sétáló, standard
széria, alapozás gyártó
utasítása szerint!

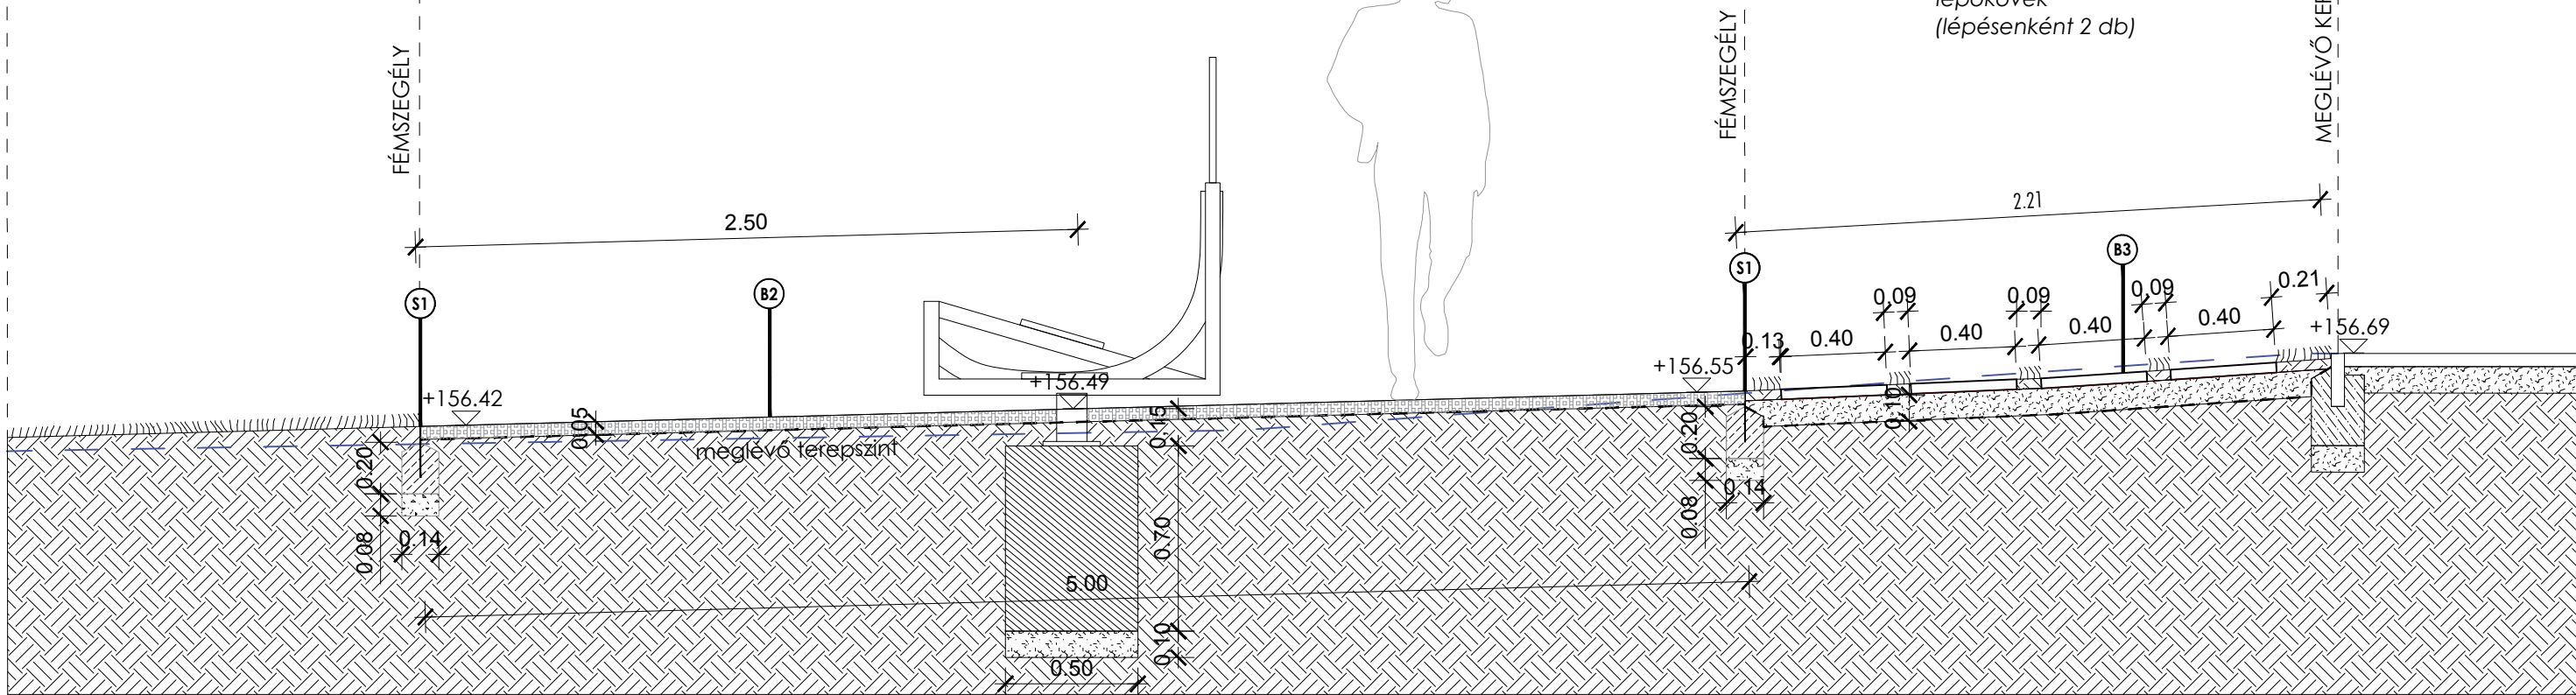

MEGLÉVŐ
TÉRKŐ SÉTÁNY

TERVEZETT
BURKOLAT SAKKASZTALLAL

DÍSZFÜVES
KIÜLTETÉS

TERVEZETT
ZÖLDFELÜLET

MEGLÉVŐ KERTI SZEGÉLY

mmcité TABLY TCH410;
négyzetes asztal lézerrel
égetett sakktabla mintás
asztallappal; alapozás és
beépítés gyártói utasítás
szerint!

FÉMSZEGÉLY

MŰANYAG SZEGÉLY

0.79

0.79

0.70

0.04

0.25

0.19

0.20

0.10

0.40

0.08

0.14

0.05

0.18

0.79

1.58

B1

S1

B2

S2

TERVEZETT ZÖLDFELÜLET	MOSOTT GYÖNGYKAVICS FELÜLETŰ LÉPŐKÖVEK	TERVEZETT ZÖLDFELÜLET
	Leier CLASSIC-LINE: 40x40x3,8 cm mosott gyöngykavics felületű lépőkövek (lépésenként 2 db)	mmcité VERA TCH410: <i>négyzetes asztal lézerrel égetett sakktabla mintás asztallappal; alapozás és beépítés gyártói utasítás szerint!</i>

B1

4 cm NZ 0/4 szürke színű dolomit zúzalék 20 v/v%
mészhidráttal szárazon keverve, bedolgozva majd
belocsolva, többször hengerelve burkolat tömörítve
25 cm 20/25 közúzalak, vagy kavics zúzalék ágyazat
1 rtg. 150g/m² geotextília
altalaj tömörítés Trgamma 90%-ra tömörítve

B2

5 cm vtg. közepes méretű (0,5-6 cm szemcsenagyságú) mulcs
1 rtg. 150g/m² geotextília
altalaj tömörítés Trgamma 90%-ra

B3

Mosott gyöngykavics felületű kerti lap típusú 40x40x3,8 cm-es méretben (mértékadó minőség: Leier Classic-Line kerti lap vagy azzal műszakilag egyenértékű) 10 cm vtg. Z 8/12 fagyálló közútalék Trg 95% tömörítéssel altalaj tömörítés Trgamma 90%-ra tömörítve

S1

horganyzott acél szegélyelem 200x3mm helyszínen vágott vált. Hosszal (mértékadó minőség: Hauraton Linefix Super vagy azzal műszakilag egyenértékű)
20 cm C10/25-FI-N beton sávalap
10 cm THK 0/24 QTT homokos kavics fagyvédőréteg, Trgamma 95%
altalaj tömörítés Trgamma 90%-ra tömörítve

S2

Műanyag szegély (gyep és cserje, valamint élő kiültetések elválasztásánál)
0,4x10x150 cm műanyag szegélyszalag tűskékkel rögzítve
(mértékadó minőség: Hauraton Linefix Standard vagy
azzal műszakilag egyenértékű)

Megjegyzések:

Herceghalom Liget utcai Senior Fitnesspark



Megrendelő:

Herceghalom Község Önkormányzata
Csizmadia Zsuzsa
polgármester

2053 Herceghalom, Gesztenyés út 13

HRSZ:
255/3

Massány Edina | K 01-5224
Mob.: +36 30 292 6810

Tájépítész munkatársak:
Pap Noémi

Terv típus:

KIVITELI TERV

Kertépítészeti tervdokumentáció

K

Rajzmegnevezés:

Metszetek

1:25

297X670

2021. július

Rajzszám:

RT-01

A felelős tervező aláírása
másolatban is jogérvényes