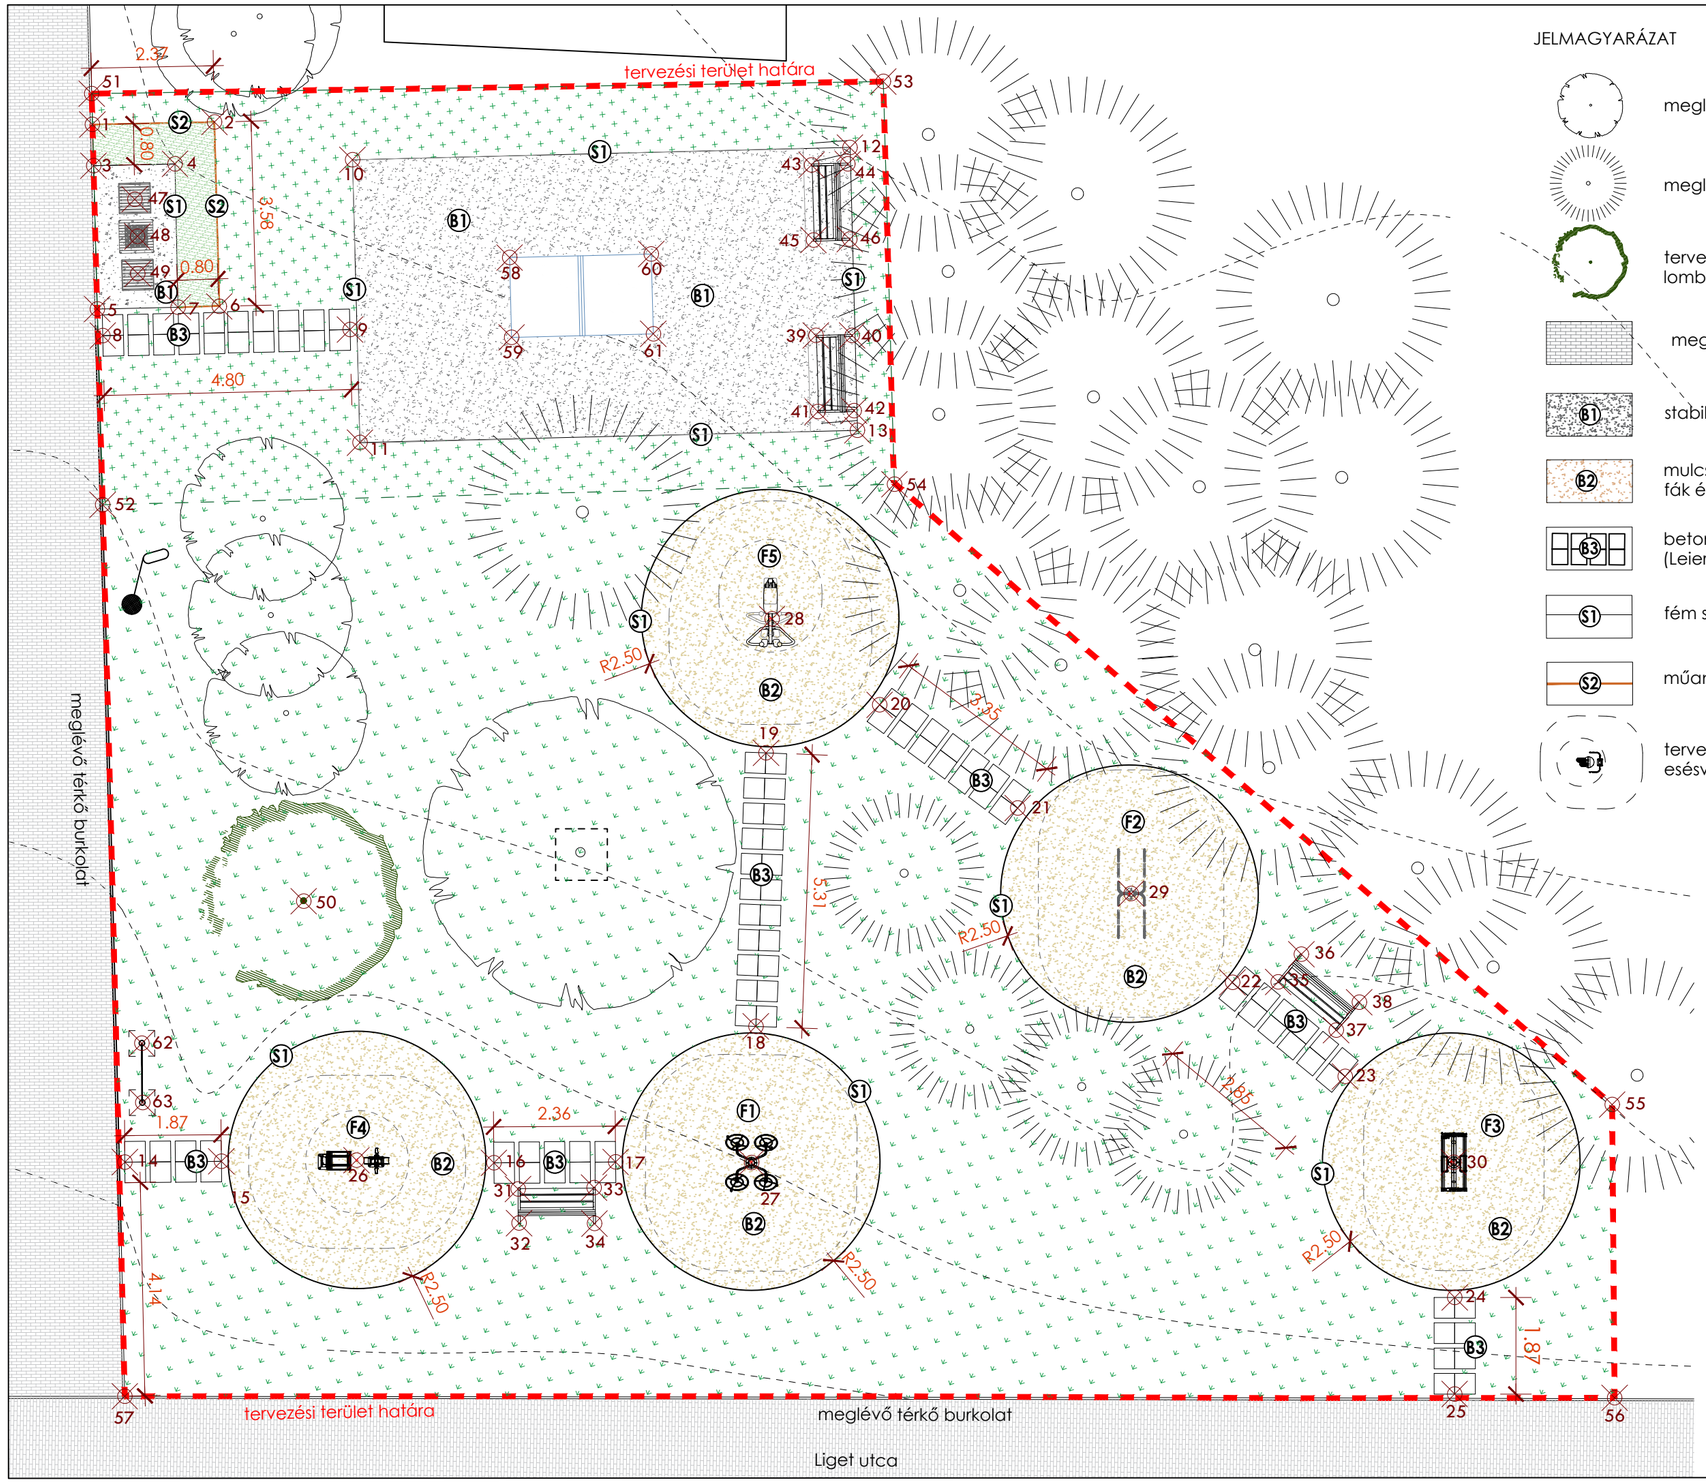

JELMAGYARÁZAT

- meglévő lombhullató fa
- meglévő örökzöld fa
- tervezett lombhullató fa (1 db)
- meglévő szórt burkolat
- B1 stabilizált zúzottkő burkolat
- B2 mulcs burkolat fák és kiültetések alatt
- B3 beton tipegő (Leier Classic-line)
- S1 fém szegély
- S2 műanyag szegély
- tervezett fitnesz eszköz esésvédő távolsággal
- gyökérgát
- köztéri pad (mmcité VERA)
- tervezett díszfüves kiültetés
- 103.65 / 103.55* tervezett magasság / meglévő magasság*
- tervezési terület határa
- gyepesítés hidrovetéssel, építéssel megbolygatott területeken, talajelőkészítéssel
- gyep felülvetés humuszterítéssel
- 498 kitűzési pont
- 0.99 jellemző méret

Herceghalom Liget utca Senior Fitneszpark

É

Megrendelő:
Herceghalom Község Önkormányzata
Csizmadia Zsuzsa
polgármester

2053 Herceghalom, Gesztenyés út 13

HRSZ:
255/3

Massány Edina | K 01-5224
Mob.: +36 30 292 6810

Tájépítész munkatársak:
Pap Noémi

Terv típus:
KIVITELI TERV
Kertépítészeti tervdokumentáció

K

Rajzmegnevezés:
Kitűzési terv terv

1:100

297X500

2021. július

A felelős tervező aláírása másolatban is jogérvényes

Rajszám:

K-3