



	Leadás		Előterjesztés			
	Dátum	Aláírás	Nyílt	Zárt	Egyszerű	Minősített
Előterjesztő: Polgármester			X		X	
Ügyintéző			Bizottsági tárgyalás időpontja			
Pénzügyi előadó						
Jegyző	02. 23.		HKB		PTB	
Polgármester						

Meghívott személy: -
Melléklet: 3 db árajánlat

ELŐTERJESZTÉS
Herceghalom Község Önkormányzata Képviselő-testületének
2022. március 03. napján megtartásra kerülő nyilvános rendkívüli ülésére

Tárgy: Döntés Herceghalom Liget utcai játszótéren Sándor Móric mesetér kialakításának alapozási munkálatai tárgyában.

Tisztelt Képviselő-testület!

Herceghalom Község Önkormányzata 4.994.300,-Ft támogatást nyert a Liget utcai játszótér területére a Sándor Móric Mesetér egyedi fa játékainak (1 db négyülékes körhinta, 1 db hintó 1 db lóval) elkészítésére.

A játékok telepítésének feltétele, hogy készüljenek el a szükséges alaptestek és a védőfelületek kialakítása, melyekre 3 db. árajánlat érkezett.

A Herceghalom Liget utcai játszótéren Sándor Móric mesetér kialakításának alapozási munkálatainak elkészítésére az alábbi árajánlatok érkeztek:

- I.** Bálint-Földmunkagépek Kft. 2117 Isaszeg, Alkotás utca 29.
2.155.000,-Ft + ÁFA = 2.736.850,-Ft
- II.** Fazsindely Kft. 2072 Zsámbék, Bethlen Gábor utca 2.
2.300.000,-Ft + ÁFA = 2.921.000,-Ft
- III.** Káta Parképítő Kft. 2760 Nagykáta, József Attila u. 48.
2.525.000,-Ft + ÁFA = 3.206.750,-Ft

Kérem a Tisztelt Képviselő-testületet, hogy az előterjesztés megvitatása után az alábbi határozatot fogadják el!

Határozati javaslat:

**Herceghalom Község Önkormányzata Képviselő-testületének
...../2022.(III.....) számú határozata:**

1. Herceghalom Község Önkormányzatának Képviselő-testülete úgy határoz, hogy a Herceghalom Liget utcai játszótéren a Sándor Móric mesetér kialakításának alapozási és védőfelületek munkálatainak elkészítésével a Bálint-Földmunkagépek Kft-t (2117 Isaszeg, Alkotás utca 29.) bízta meg 2.155.000,-Ft + ÁFA = 2.736.850,-Ft értékben.
2. Herceghalom Község Önkormányzatának Képviselő-testülete az 1. pontban foglalt feladatok ellátására a fedezetet az önkormányzat 2022. évi költségvetésében biztosítja.
3. Herceghalom Község Önkormányzatának Képviselő-testülete felhatalmazza Csizmadia Zsuzsanna polgármestert a vállalkozási szerződés aláírására.

Felelős: Csizmadia Zsuzsanna polgármester.

Határidő: 2022. április 15.

Herceghalom, 2022. február 23.

Csizmadia Zsuzsanna sk.
polgármester

BÁLINT FÖLDMUNKAGÉP KFT

...Minőség.....Megbízhatóság.....Pontosság...



HERCEGHALOM KÖZSÉG ÖNKORMANYZATA

Herceghalom
Gesztenyefa utca 13
2053
Pál Gábor Úr részére!
Árajánlat

Gépi földmunka végzés a területen Ki be szállással együtt: Nettó díj egységár:	450.000 Ft
Mixer beton ki szállítása 4m3 Nettó díj egységár:	160.000 Ft
Sitt elszállítása 3 km.-es távolságra: Nettó díj egységár:	270.000 Ft
Folyami homok ki szállítása: Nettó díj egységár:	515.000 Ft
Vasanyagok saját tervezés alapján Alternatív tétel Nettó díj egységár:	410.000 Ft
Emberek kézi erő: 5 nappal számolva	350.000 Ft

Tisztelettel kérjük ajánlatunk kedvező elbírálását!

Kelt: 2022. Február 21

Bálint László
Ügyvezető

BÁLINT - FÖLDMUNKAGÉP Kft
2117 Isaszeg., Alkotás utca 29
adószám: 22926029-2-13
E-mail cím: laszlo.balint26@gmail.com
WEB: <https://balintfoldmunkagep.hu/>
Telefonszám: 06 30 5539828

Herceghalom Község Önkormányzata

Herceghalom
Gesztenyés út 13.

2053


Tisztelt Cím!

Megküldöm az árajánlatomat a Liget utcai játszótér munkálataira a megküldött tervek alapján:

Gépi földmunka szállítással együtt az önkormányzat területére	800.000,-Ft
Kézi földmunka tűkörkészítés és alapás	500.000,-Ft
Betonozási munkálatok vasszereléssel együtt	500.000,-Ft
Homok szállítása és bedolgozása	500.000,-Ft

Összesen: 2.300.000,-Ft + ÁFA = 2.921.000,-Ft

Zsámbék 2022. 02. 22.

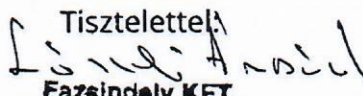Tisztelettel:

Fazsindely KFT.
2072 Zsámbék, Bethlen G. u. 2.
Adószám: 25291058-2-13

Herceghalom Község Önkormányzata

Nagykátá, 2022.02.23.

Pál Gábor úr részére

Tárgy: Herceghalom Sándor Móric mesetér játékaiknak földmunkái és betonozási munkái-árajánlat

Tisztelt Pál Gábor Úr!

Ezúton küldöm árajánlatunkat a megküldött árajánlatkérőjük és a tervek alapján.

Ajánlatunk összege: 2.525.000.-Ft+Áfa

Ajánlatunk tartalmazza a két játék gödörásási munkáit, betonozási munkáit terv szerint, ütőcsillapító burkolat kiépítését.


Ajánlatunk 30 napig érvényes és kötelezettség nélküli.

Tisztelettel:


KÁTA PARKÉPÍTŐ KFT.
2760 Nagykátá-József A. u. 48.
Adószám: 14267187-2-13
14100237-18046060-70000000

Apró Tamás


Káta Parképítő Kft.

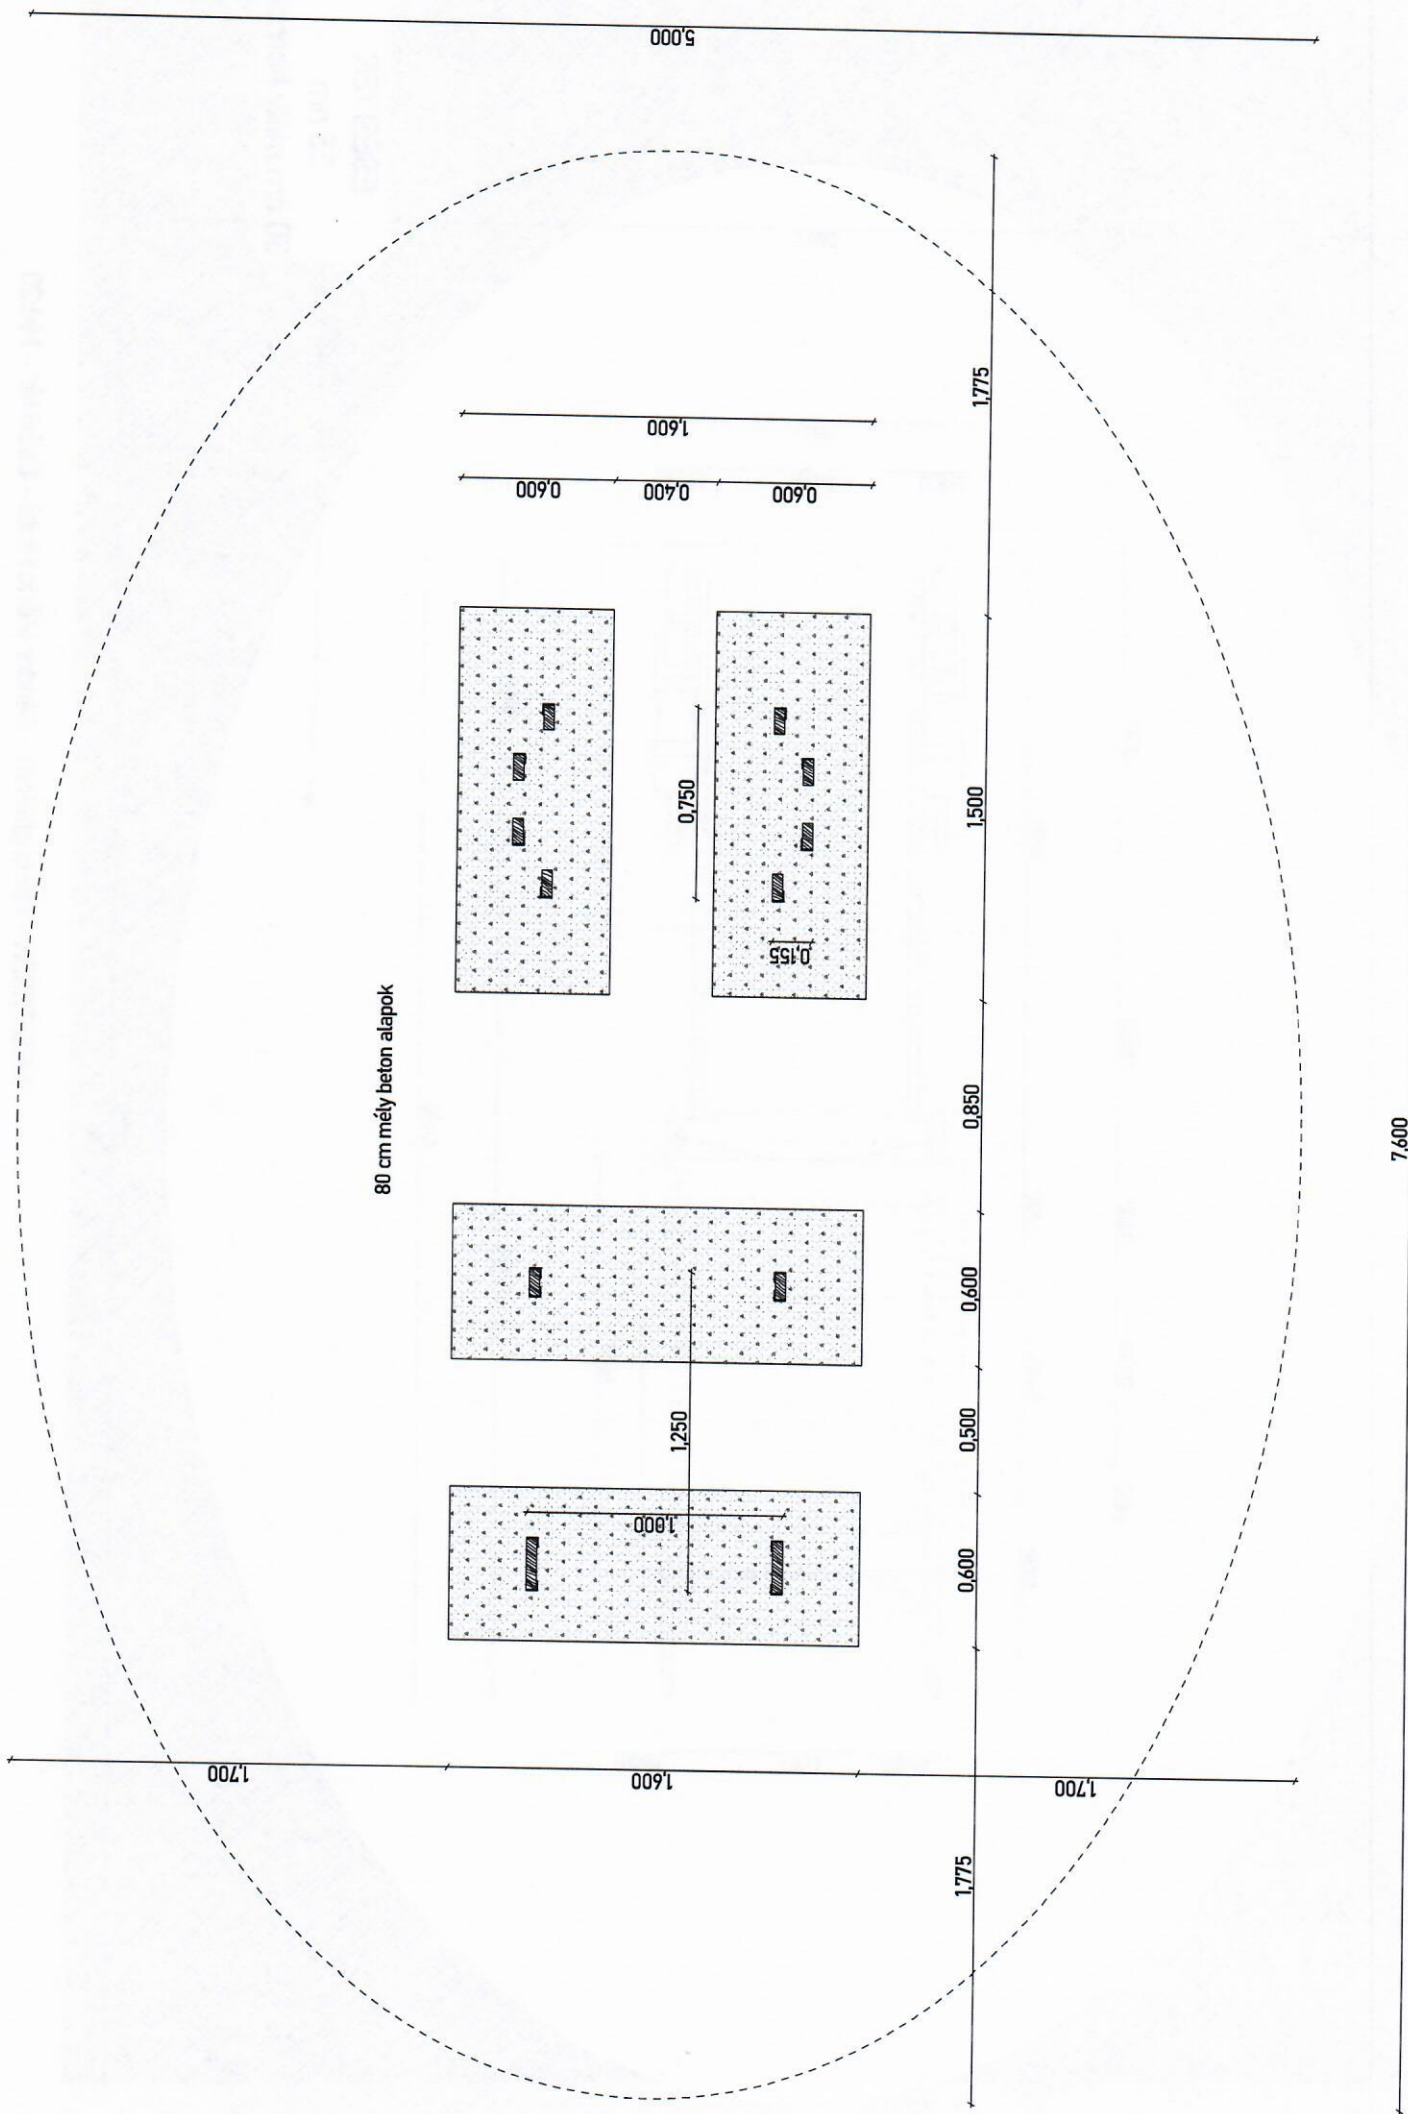





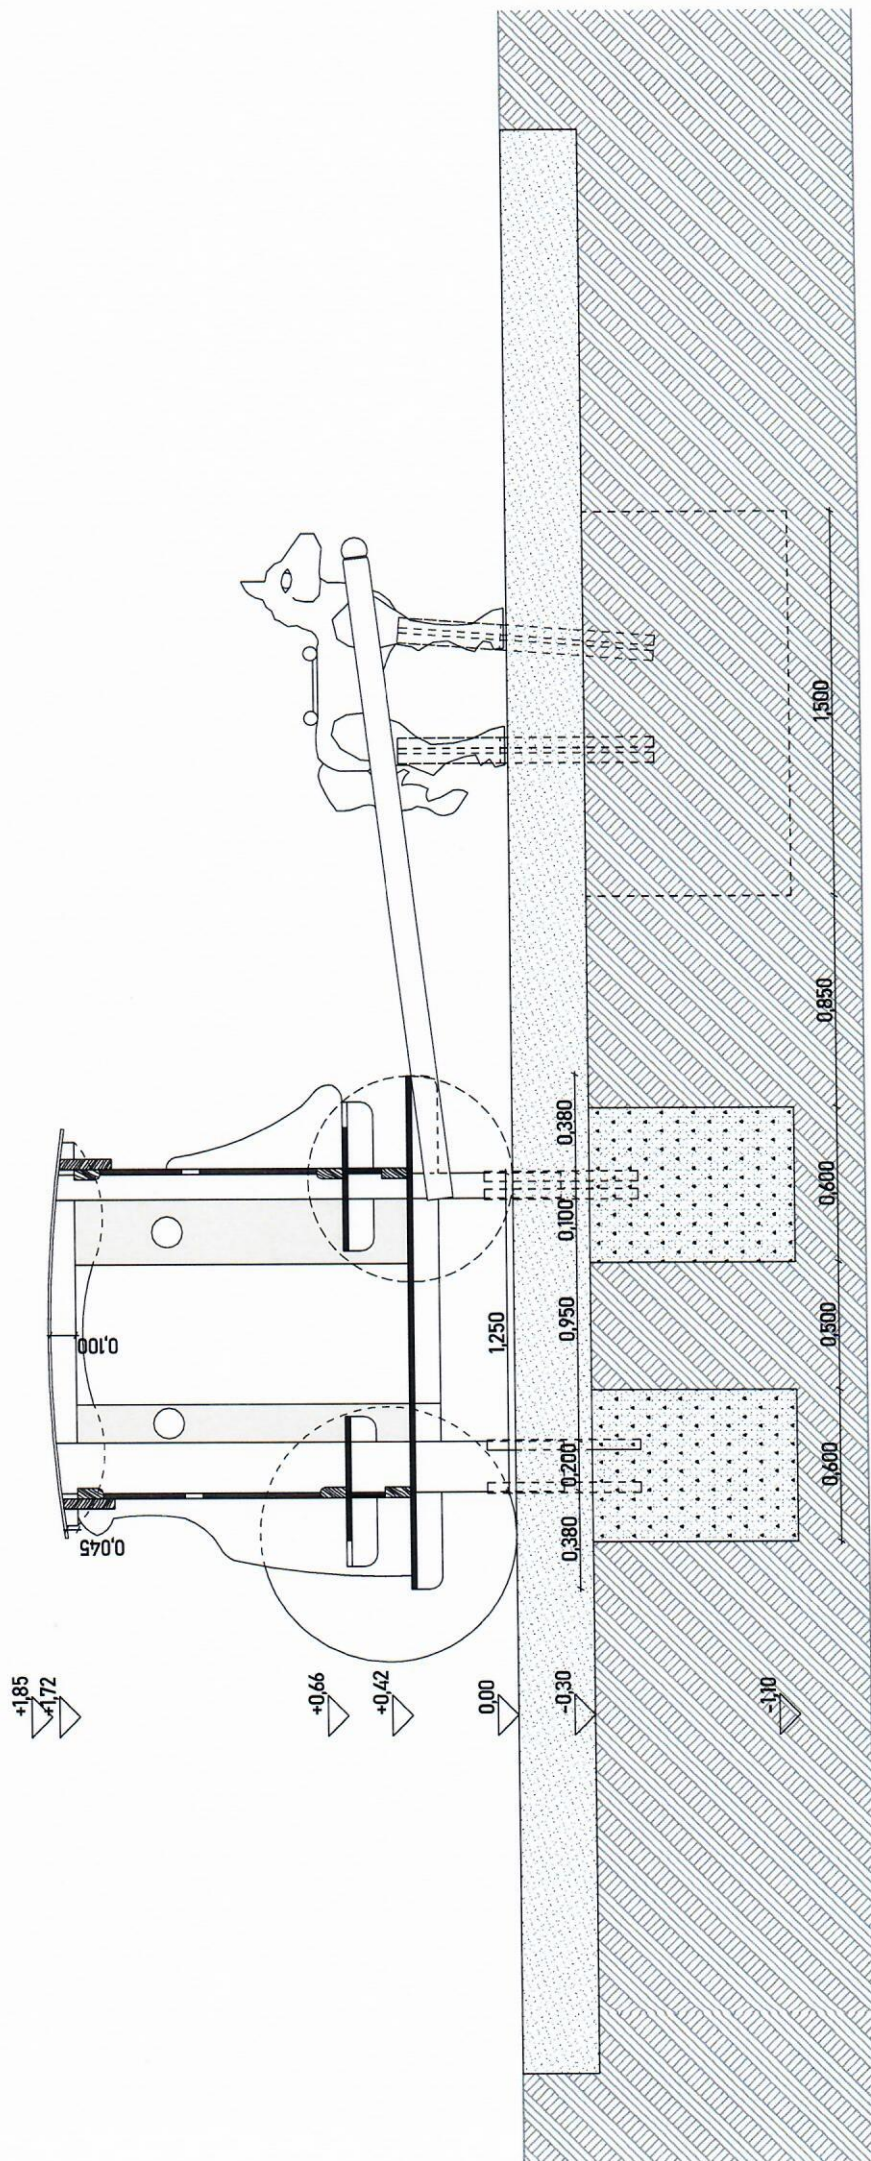

MESETEREK - Herceghalom - Sándor Mórinc Hintó - Hosszmetszet - M=1:20

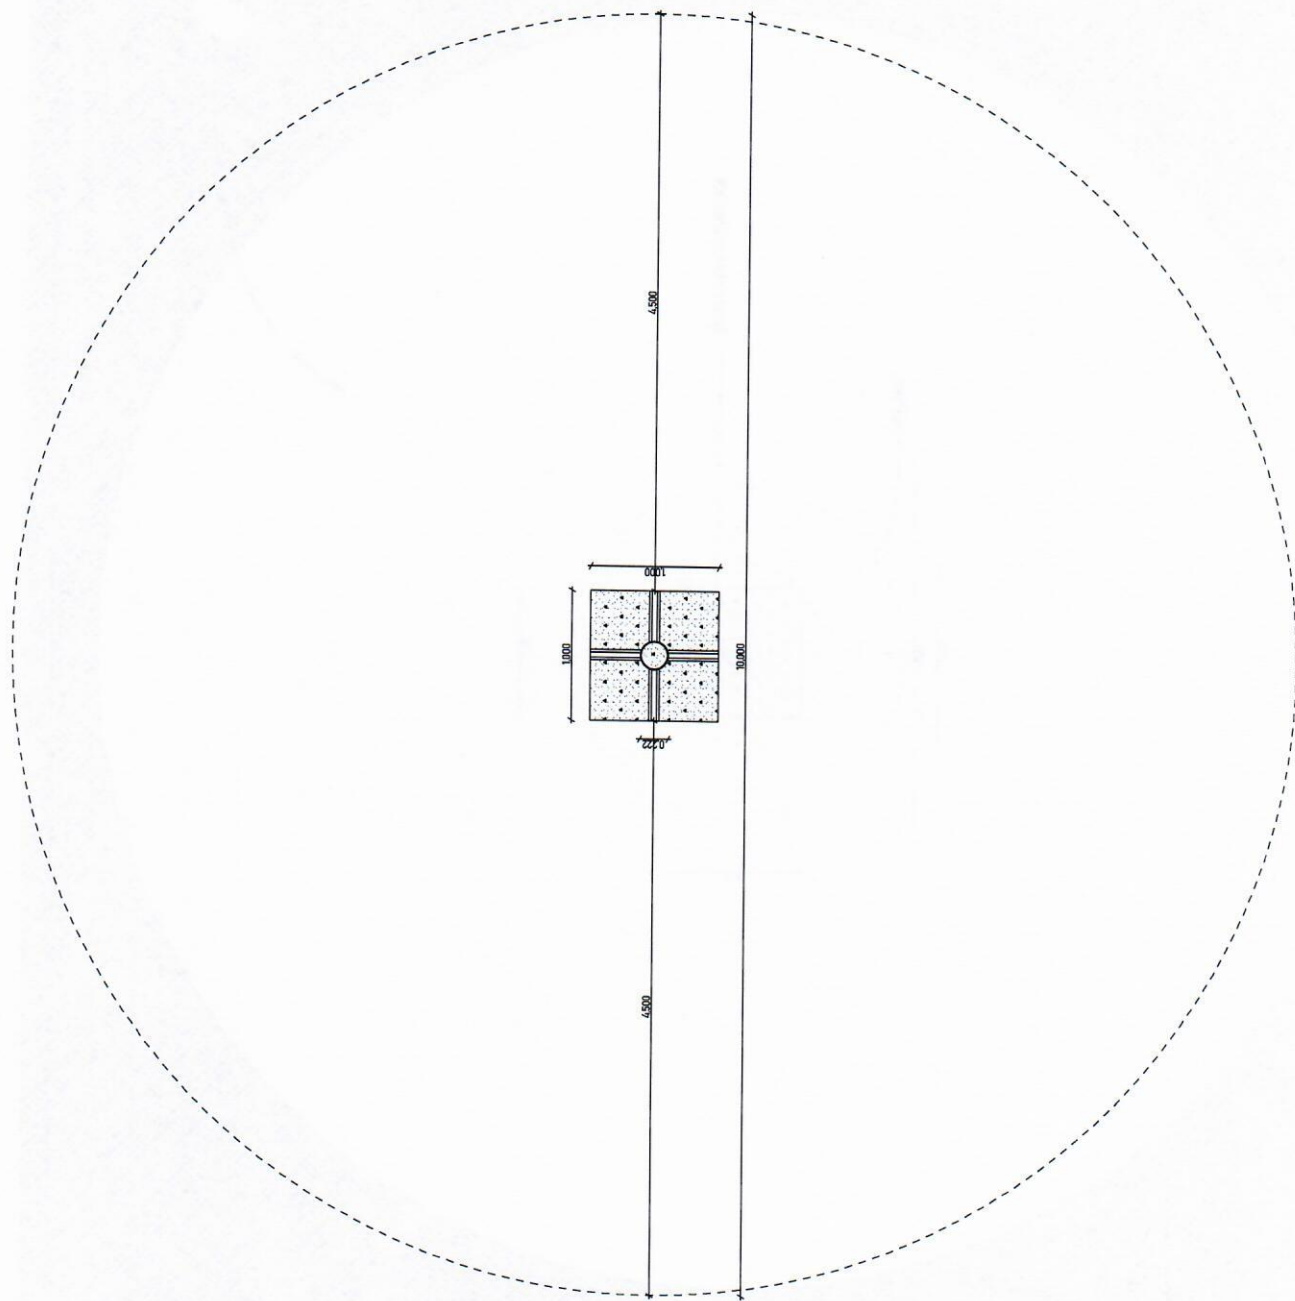

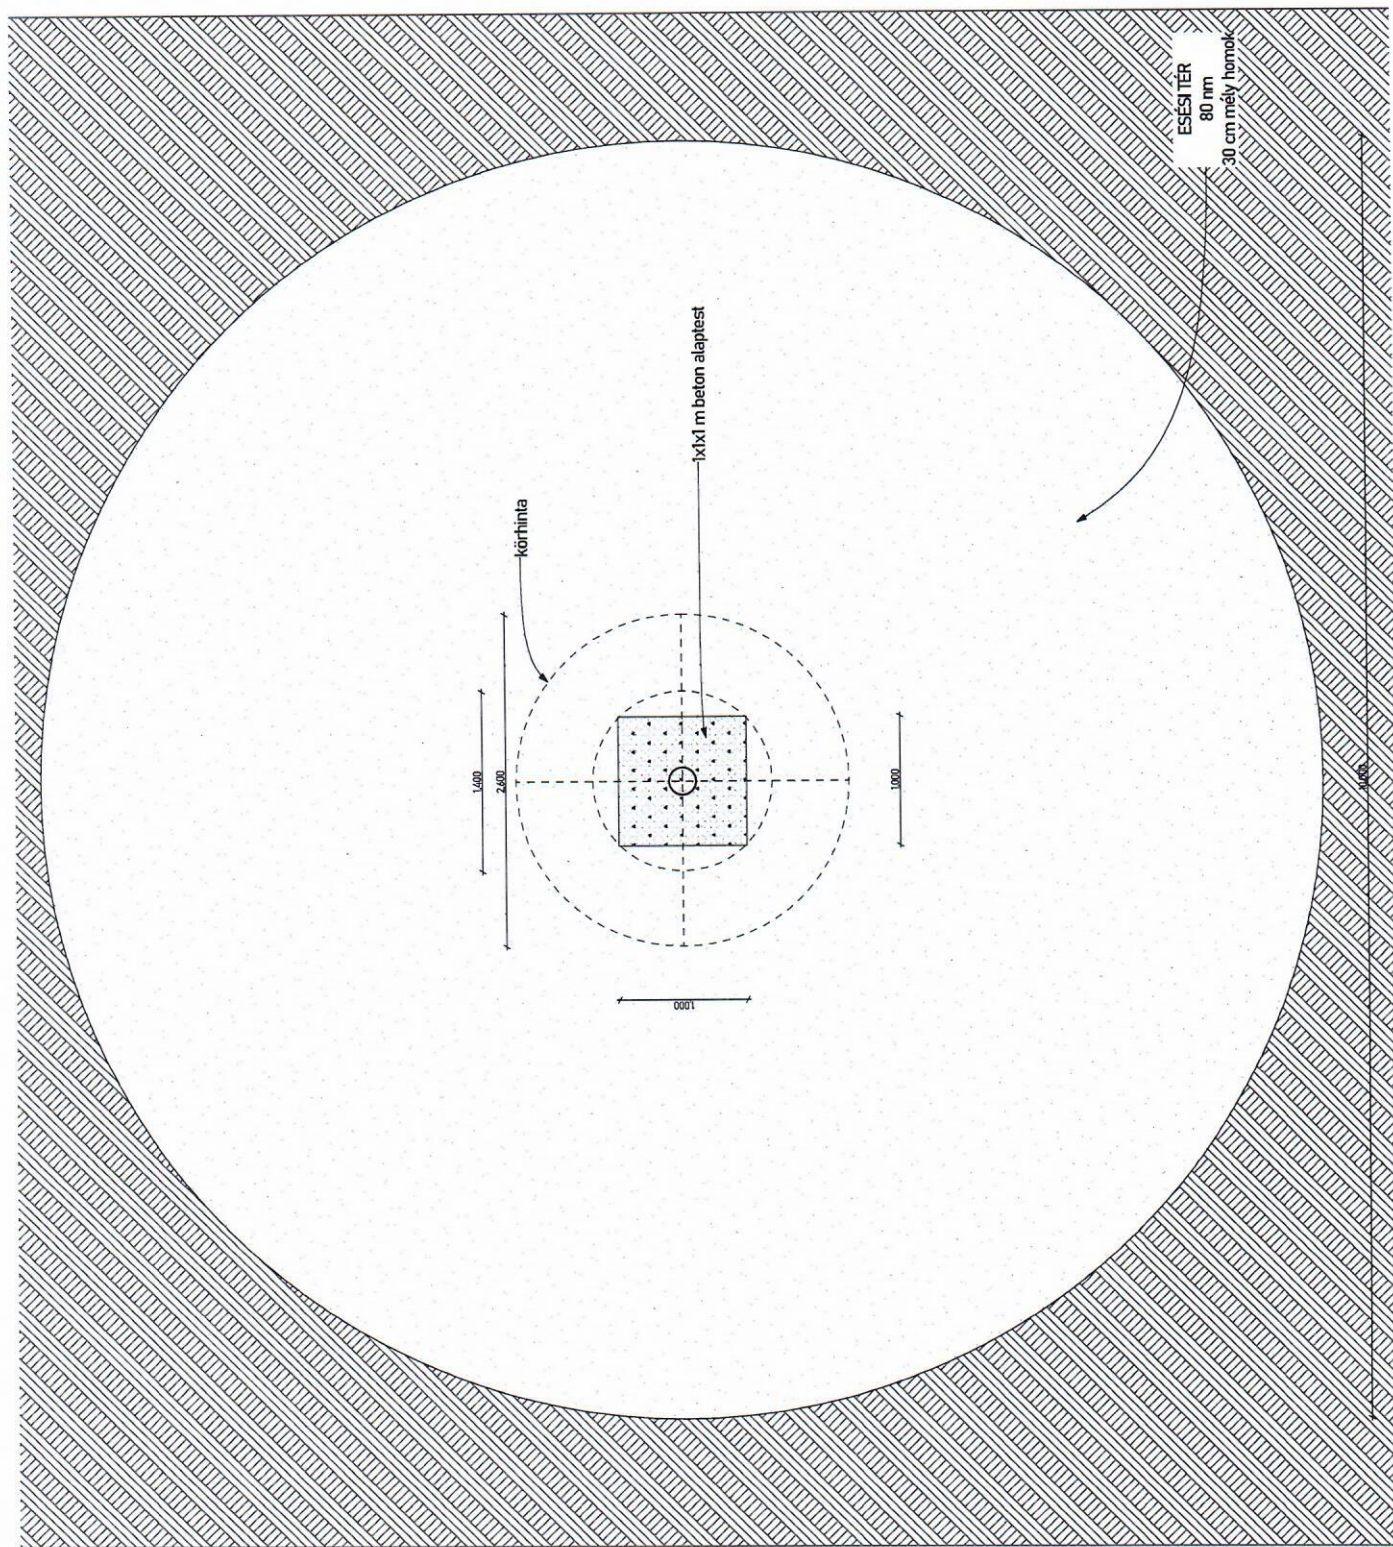

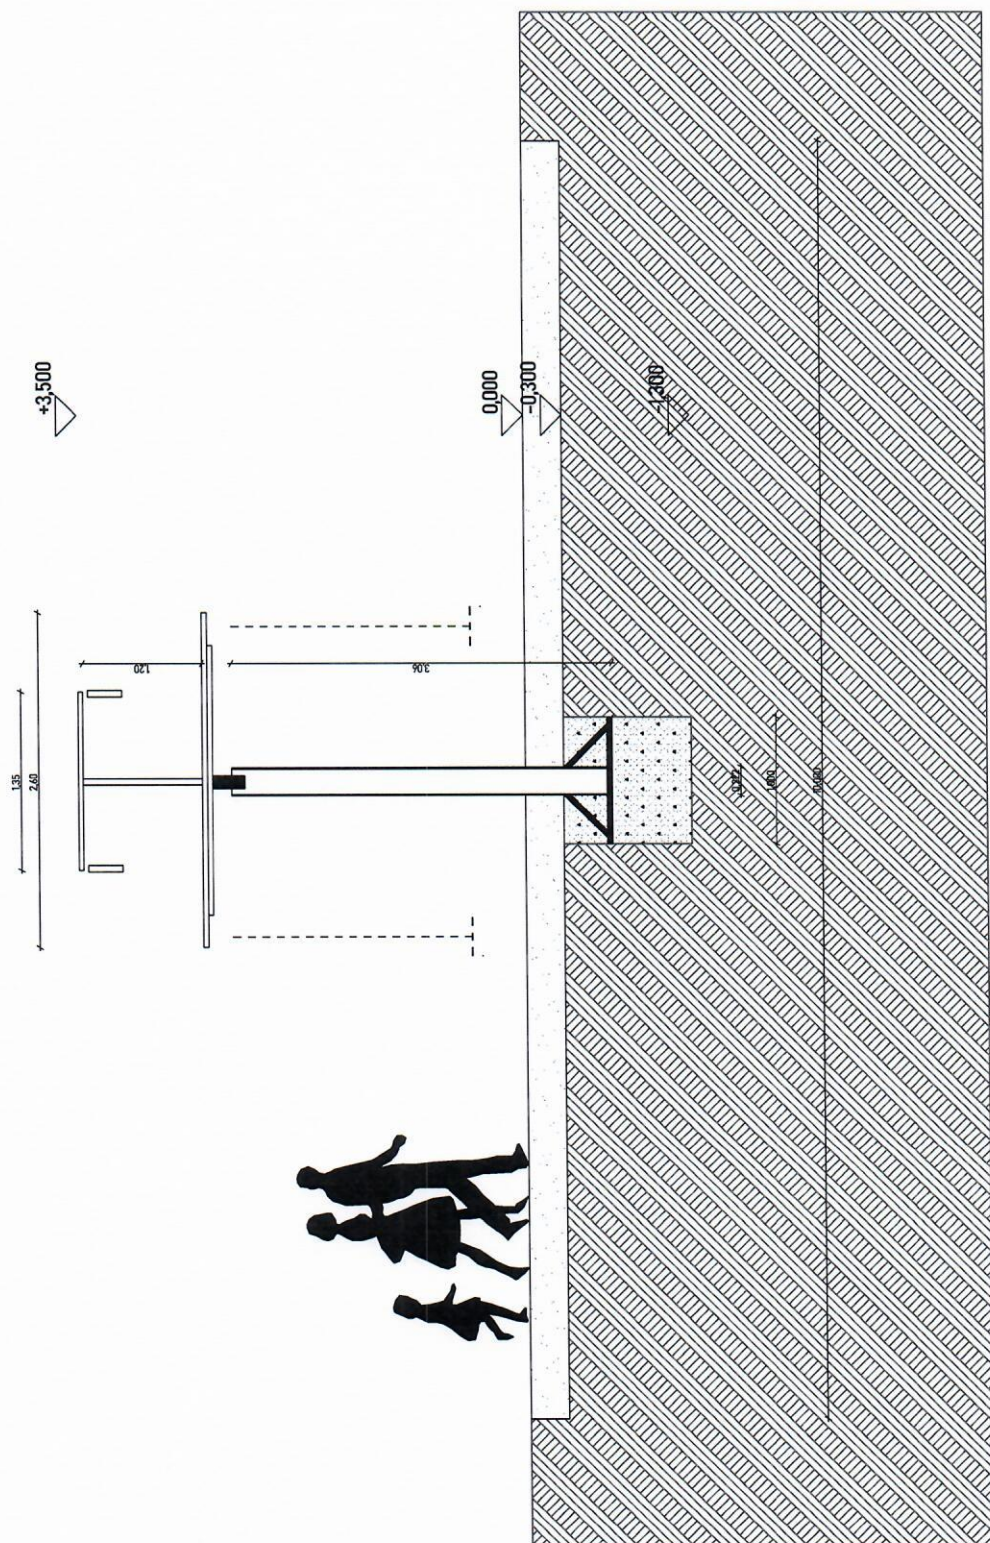

MESETEREK - Herceghalom - Sándor Mór Körhinta - Hosszmetszet - M=1:40