



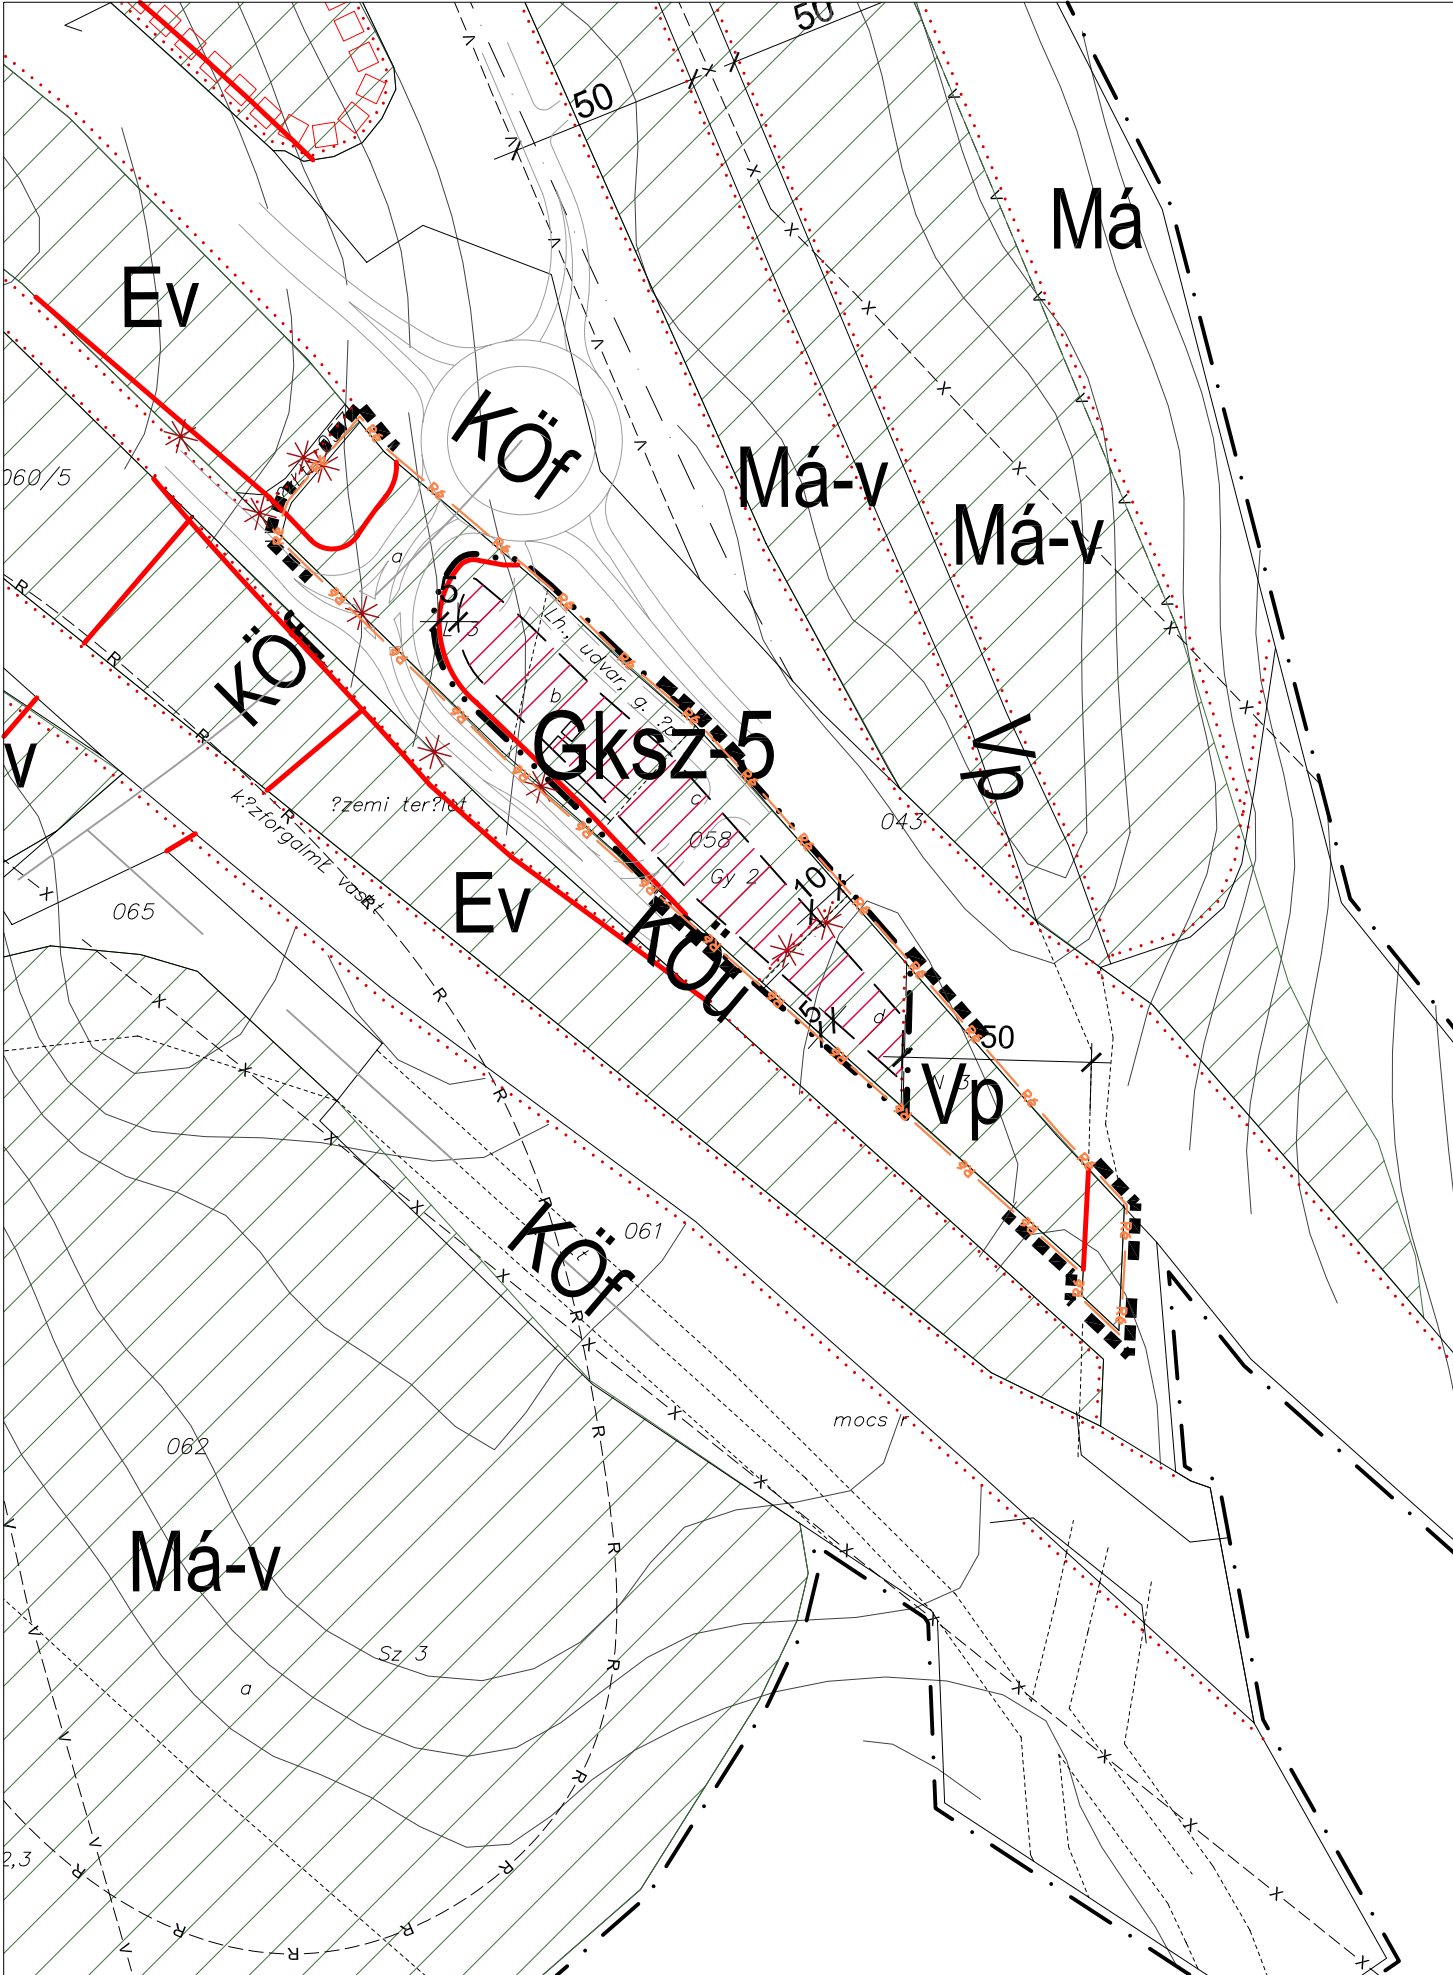

Herceghalom Község
Településrendezési eszközeinek
módosítása

SIMON TANYA (058 HRSZ)
1. sz. országos főút és a 1101. j. Zsámbék-Biatorbágy út
csomópont

SZABÁLYOZÁSI TERV MÓDOSÍTÁS

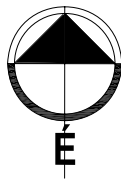

Jelmagyarázat

tervezési terület határa

kötelező szabályozási elemek

közigazgatási terület határ

tervezett belterületi határ

szabályozási vonal

övezet határ

építési hely határa

építési hely

tájékoztató szabályozási elemek

országos ökológiai
hálózat területe

régészeti érdekű terület határa

Az építési övezet, övezet jele

Gksz	kereskedelmi szolgáltató gazdasági terület
Ev	védelmi célú erdőterület
Má	általános mezőgazdasági terület
Má-v	védett mezőgazdasági terület
Vp	vízgyűjtőterület - árok, patak, vízfolyás
Kőf	közforgalmi terület - országos főút, országos mellékút

Az építési övezet részletes előírásai

az építési övezet jele	beépítési mód	beépítési %
	max. építménymag. [m]	min. telekméret [m ²]

Gksz-5	SZ	40
	6,0	2 000

SZ szabadonálló beépítési mód

Készült az állami alapadatok felhasználásával

PORTATERV VÁROSRENDEZÉSI ÉS ÉPÍTÉSZETI TERVEZŐ IRODA KFT.

Székhely: 2089 Telki, Orgona u. 28. | Iroda: 1126 Bp. Kléh István u. 8/b. II.em. 2. | T/F: 214-02-31 | www.portaterv.hu | info@portaterv.hu

Munka megnevezése:	Herceghalom Településrendezési eszközeinek módosítása	Törzsszám: 101/10 - F	Dátum: 2010 augusztus
--------------------	---	--------------------------	--------------------------

Rajz megnevezése:	SZABÁLYOZÁSI TERV MÓDOSÍTÁS - SIMON TANYA (058 HRSZ) - 1. sz. országos főút és a 1101. j. Zsámbék-Biatorbágy út csomópont		
-------------------	---	--	--

Generál tervező: Marthi Zsuzsa	Tervező: Horváth Adrienne	Szerkesztő: Szántai Linda	Lépték: M=1:2 000
-----------------------------------	------------------------------	------------------------------	----------------------

SZT/M
VI