



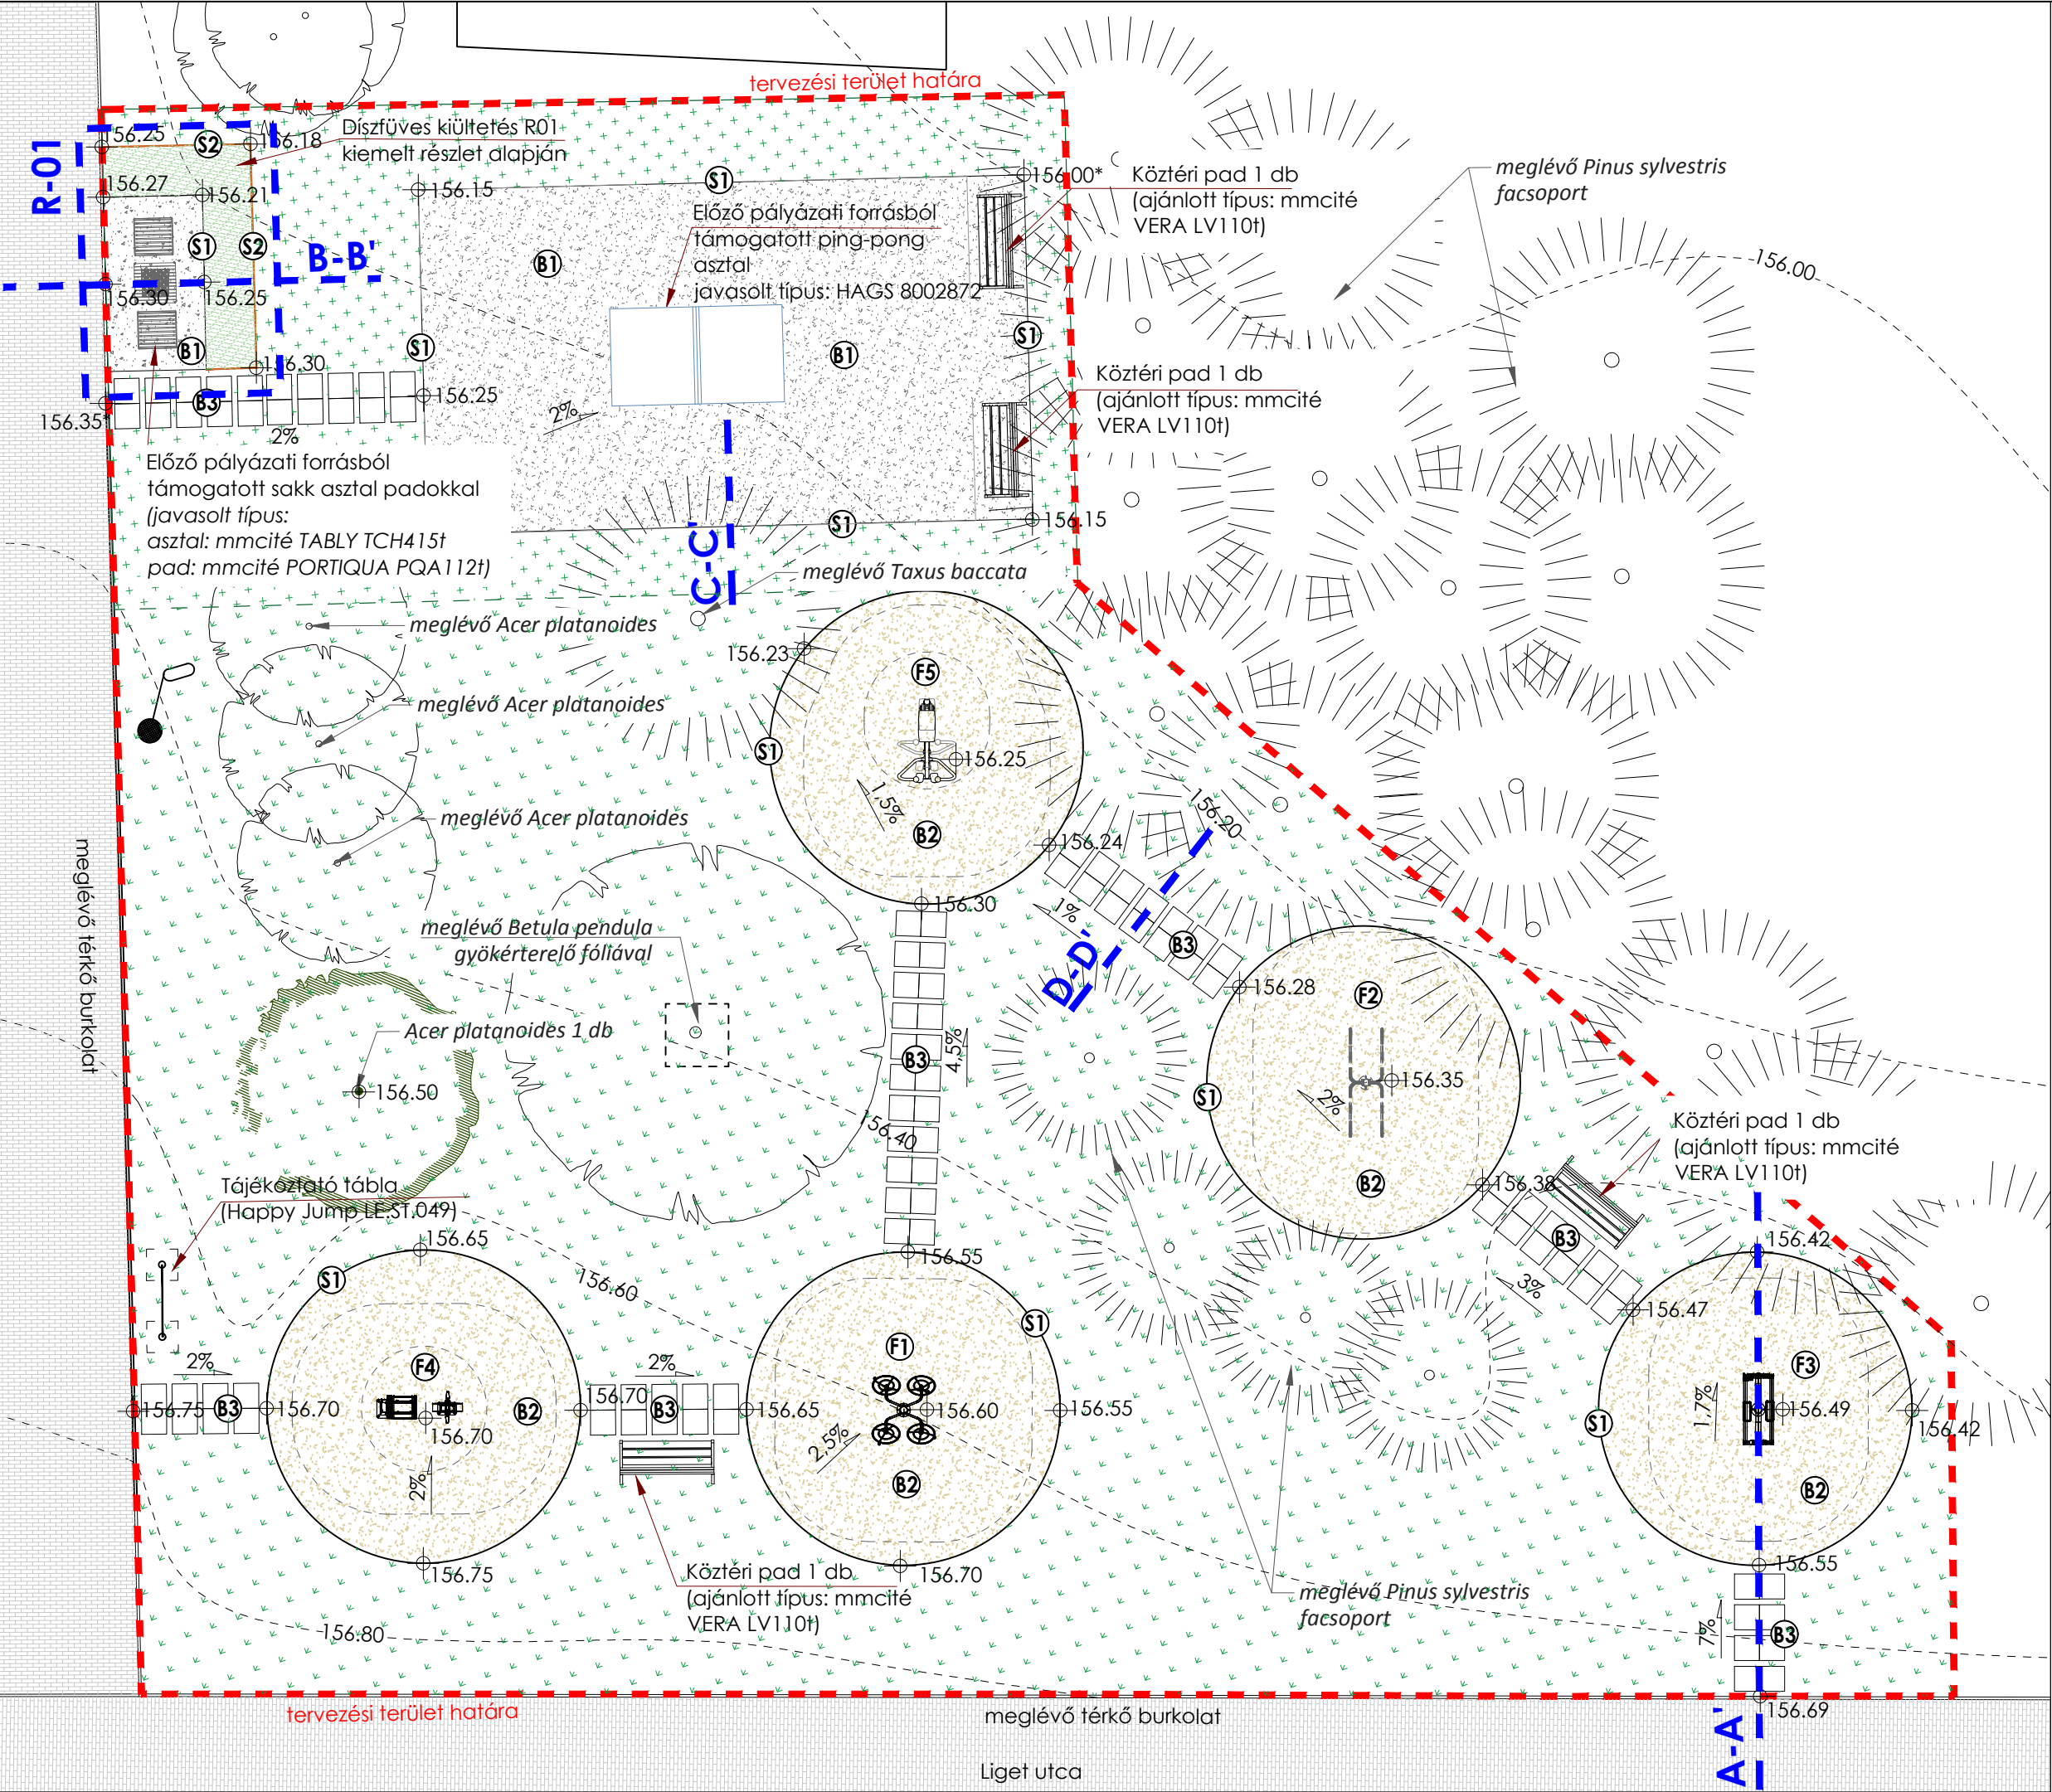

JELMAGYARÁZAT

- meglévő lombhullató fa
- meglévő örökzöld fa
- tervezett lombhullató fa (1 db)
- meglévő szórt burkolat
- stabilizált zúzottkő burkolat
- mulcs burkolat fák és kiültetések alatt
- beton tipegő (Leier Classic-line)
- fém szegély
- műanyag szegély
- gyökérgát
- köztéri pad (mmcité VERA)
- tervezett díszfüves kiültetés
- tervezett magasság
- tervezési terület határa
- gyepesítés hidrovetéssel, építéssel megbolygatott területeken, talajelőkészítéssel
- gyep felülvetés humusztérítéssel
- tervezett fitness eszköz esésvédő távolsággal

R-01 KIEMELT RÉSZLET: NÖVÉNYKIÜLTETÉS

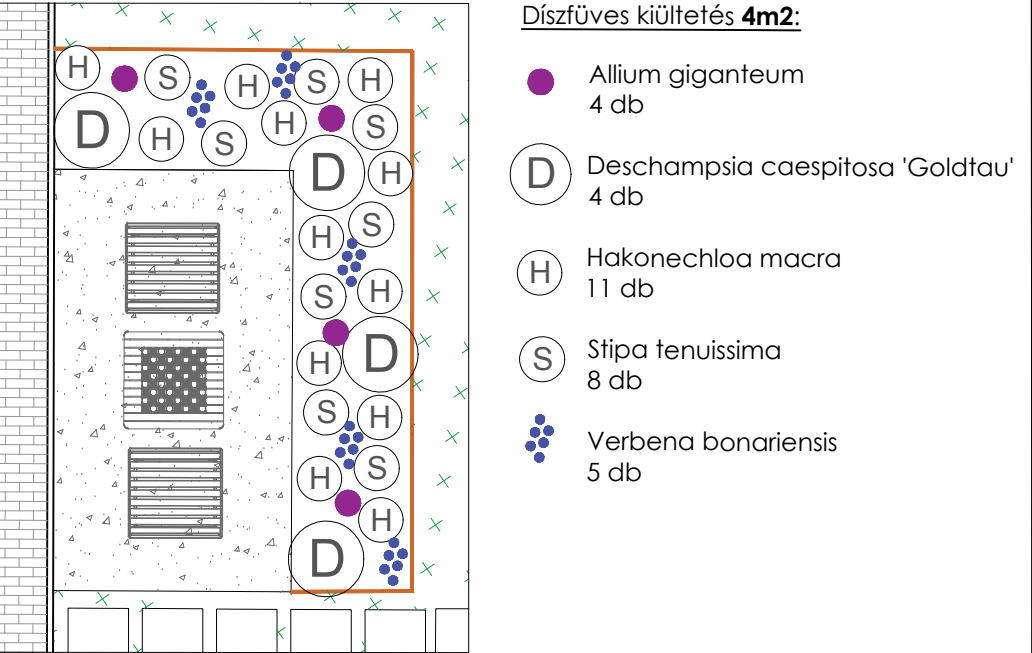

Herceghalom Liget utca Senior Fitnesspark		É	
Megrendelő: Herceghalom Község Önkormányzata Csizmadia Zsuzsa polgármester 2053 Herceghalom, Gesztenyés út 13		HRSZ: 255/3	
Massány Edina K 01-5224 Mob.: +36 30 292 6810		Tájépítész munkatársak: Pap Noémi	
Terv típus: KIVITELI TERV Kertépítészeti tervdokumentáció		K	
Rajzmegnevezés: Környezetrendezési, Tereprendezési és Növénykiültetési terv			
1:100		297X580	
2021. július		Rajzsám:	K-2
A felelős tervező aláírása másolatban is jogérvényes			